


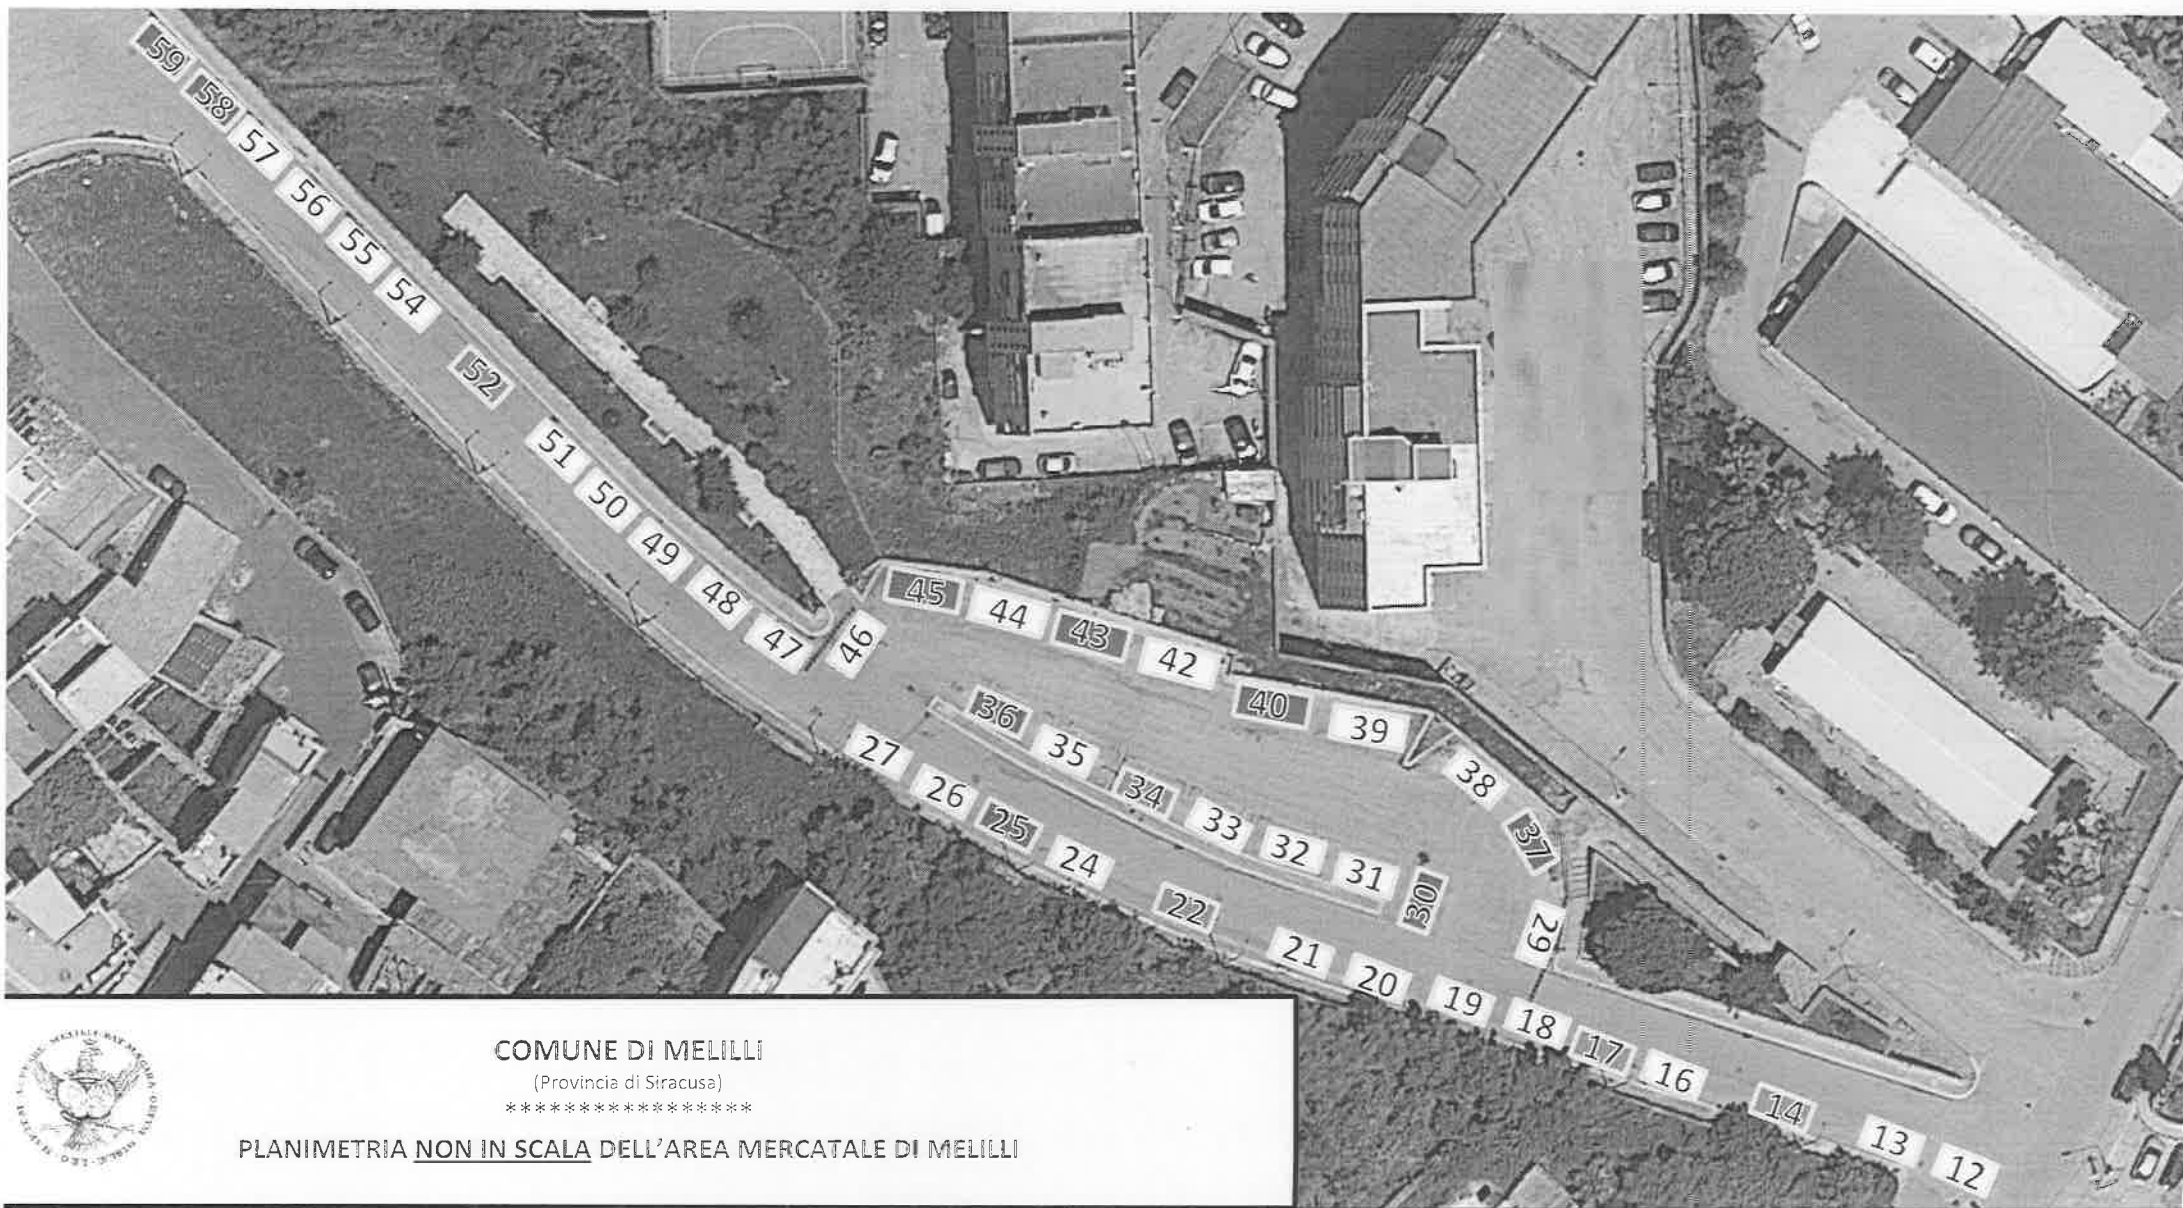

COMUNE DI MELILLI

(Provincia di Siracusa)

PLANIMETRIA NON IN SCALA DELL'AREA MERCATALE DI MELILLI

Posteggio n. 1 mq 16 -> diventa posteggio n. 14 mq 16 – SI ANNULLA IL POSTEGGIO N. 15
 Posteggio n. 2 mq 16 -> diventa posteggio n. 22 mq 16 – SI ANNULLA IL POSTEGGIO N. 23
 Posteggio n. 4 mq 16 -> diventa posteggio n. 34 mq 16
 Posteggio n. 7 mq 12 -> diventa posteggio n. 17 mq 12
 Posteggio n. 11 mq 20 -> diventa posteggio n. 52 mq 20 – SI ANNULLA IL POSTEGGIO N. 53

POSTEGGIO n. 37 produttore agricolo